


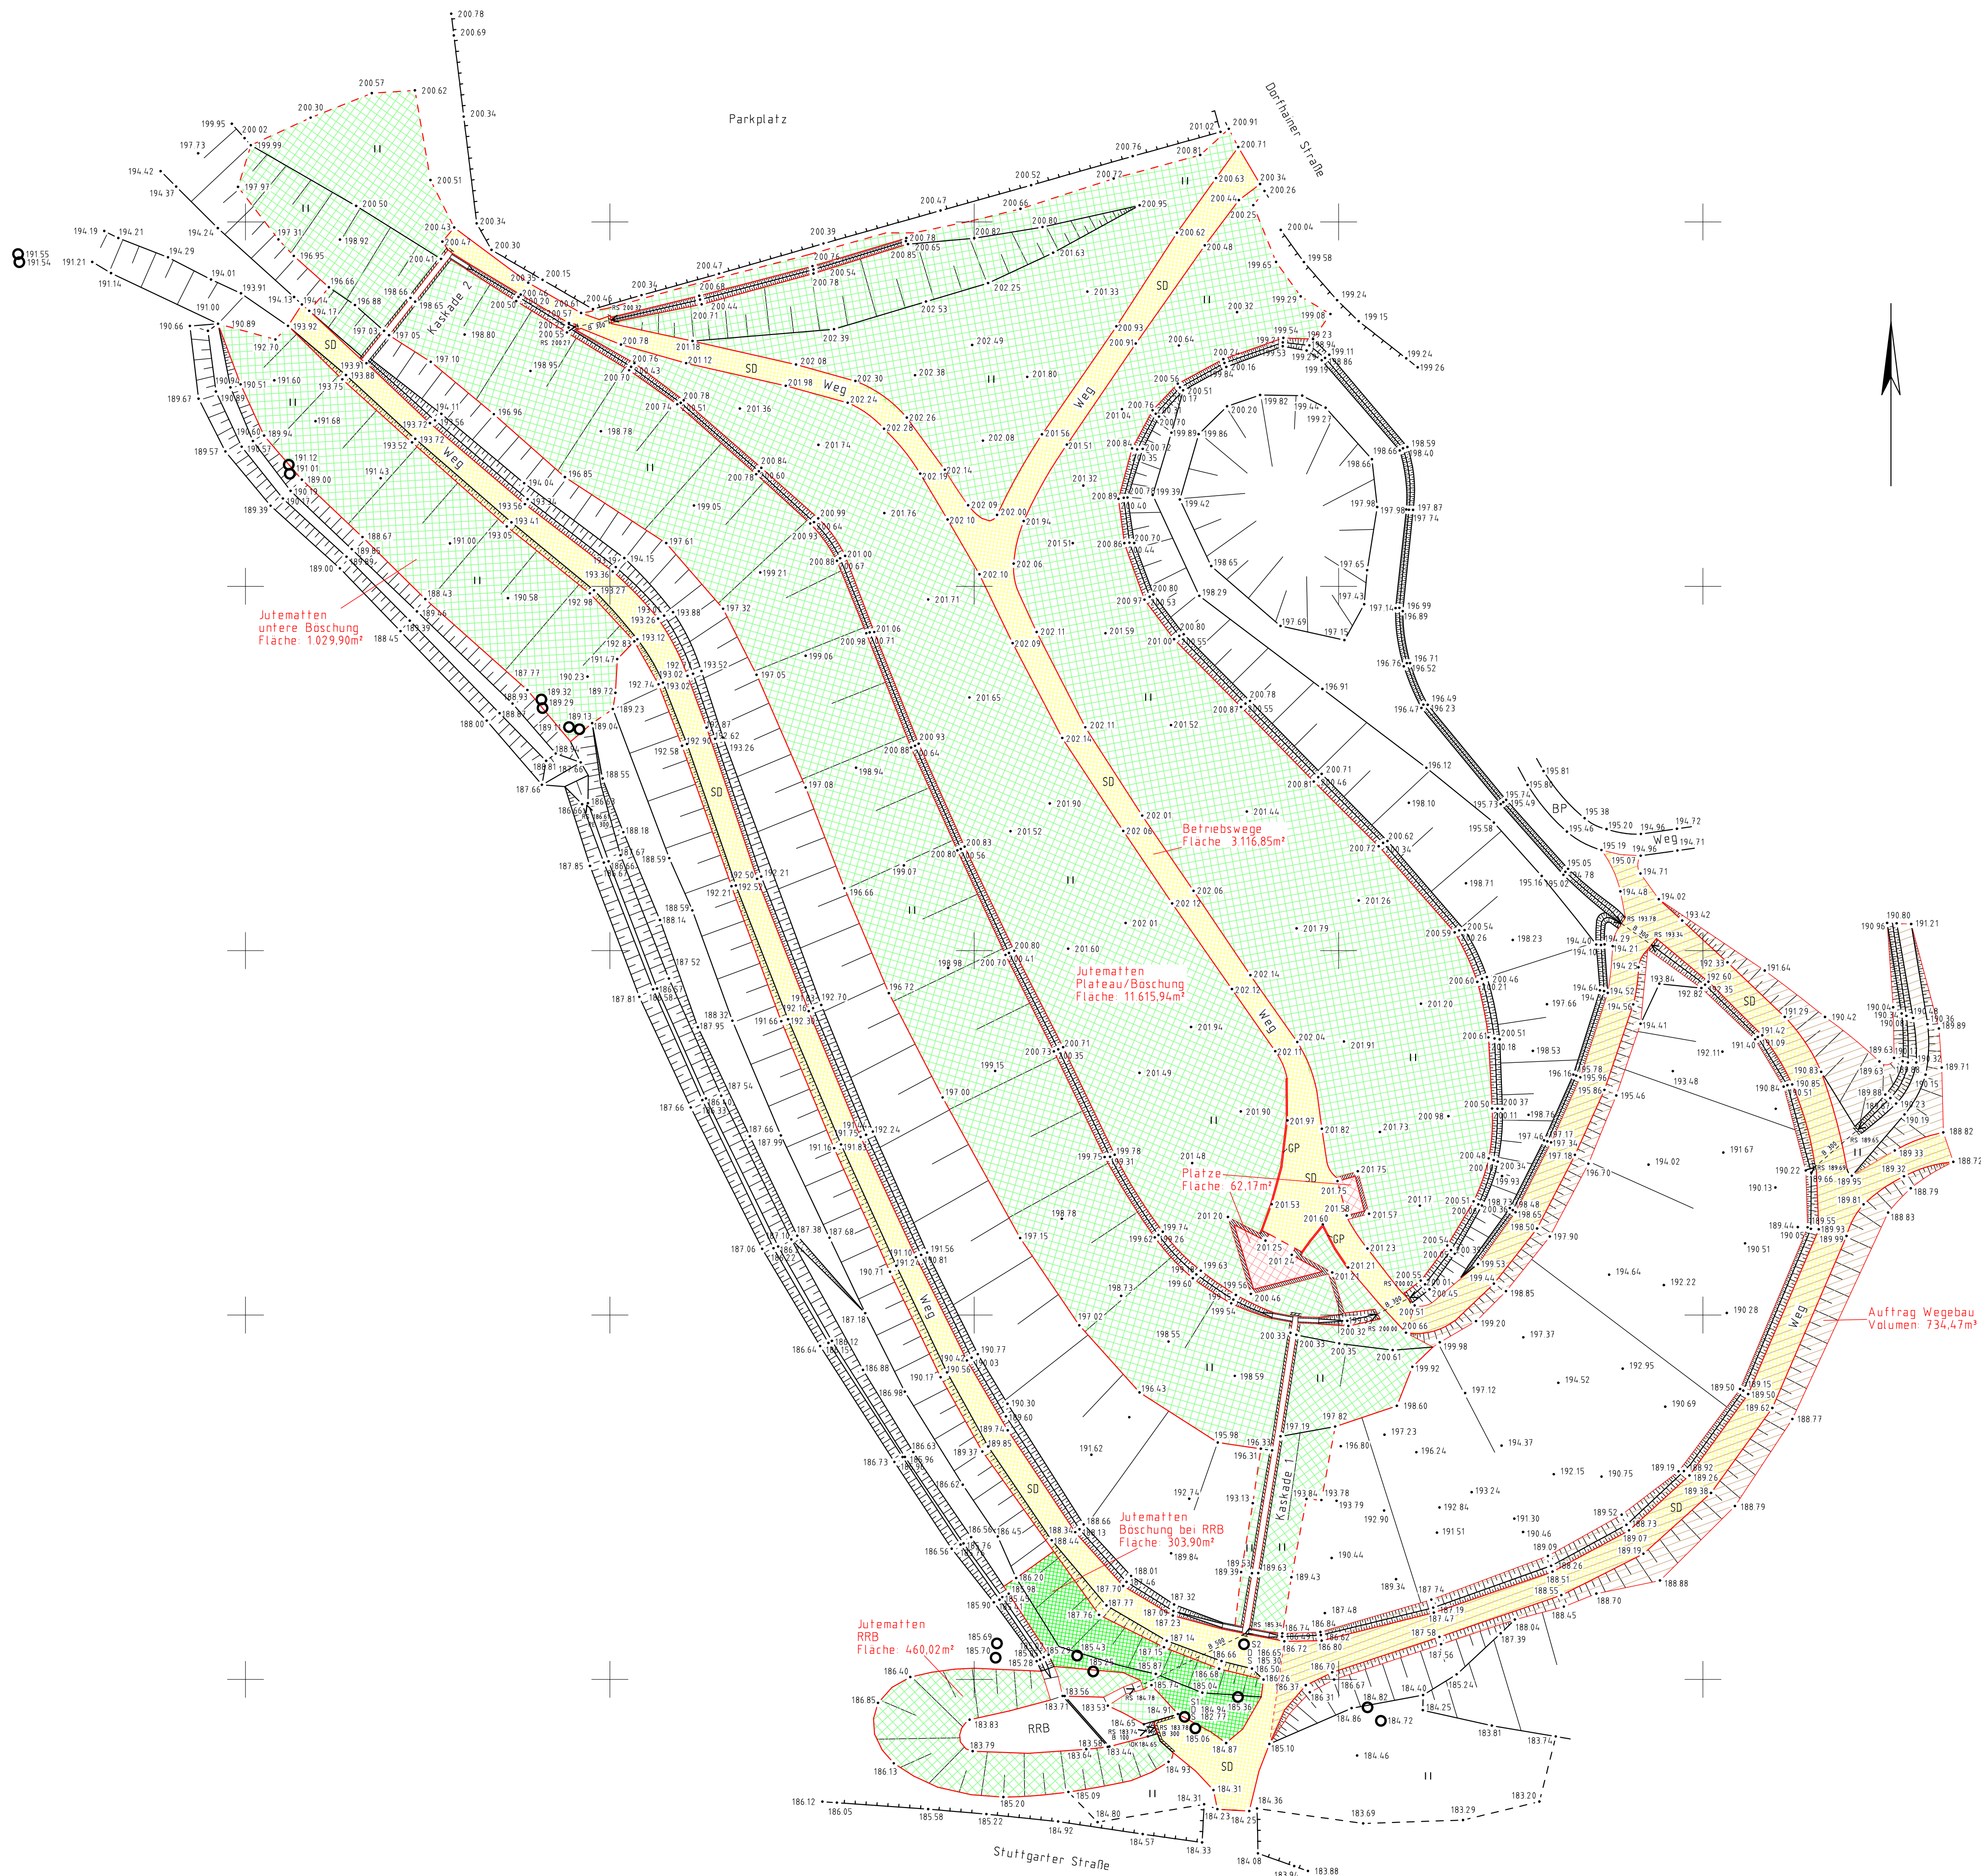

trigometric
vermessung GMBH
Bunastraße 57
01159 Dresden
Tel. (0351) 4220751
Fax (0351) 4220752
HRB Nr. 5007

Altdéponie Dresden-Achtbeeteweg
Schlussmessung mit Flächen

Blatt: 1 (1) 840 x 594	Lage- und Höhenplan	Maßstab: 1 : 500
Bundesland: Sachsen	gemessen: Schmidt	02.07.08 502-08
Kreis: Dresden	gezeichnet: Großmann	15.07.08 502-08
Gemeinde: Dresden	ergänzt: Schmidt	28.07.08 502-08
Gemarkung: Kaitz	ergänzt	
Lagebezug: RD83	ergänzt	
Hohenbezug: NHN		

Das Urheberrecht an dieser Zeichnung verbleibt bei der trigometric vermessung GmbH. Jede Verwertung ohne Zustimmung dieser Gesellschaft ist unzulässig. Dies gilt insbesondere für die Weitergabe von Vervielfältigungen jeglicher Art an Dritte sowie eine zweckentfremdete Nutzung.